




 福州市水利水电勘测设计有限公司						
批准			马尾船厂清淤二期工程		实施方案 设计	
核定	张凤辉				水 工 部分	
审查	张凤辉		工程地理位置图			
校核	谢发贵					
设计	杨 杨					
制图						
描图	AutoCAD		比例	1:10000	日期	2024年11月
设计证号 A135007675			图号	MW-SS-SG-01		

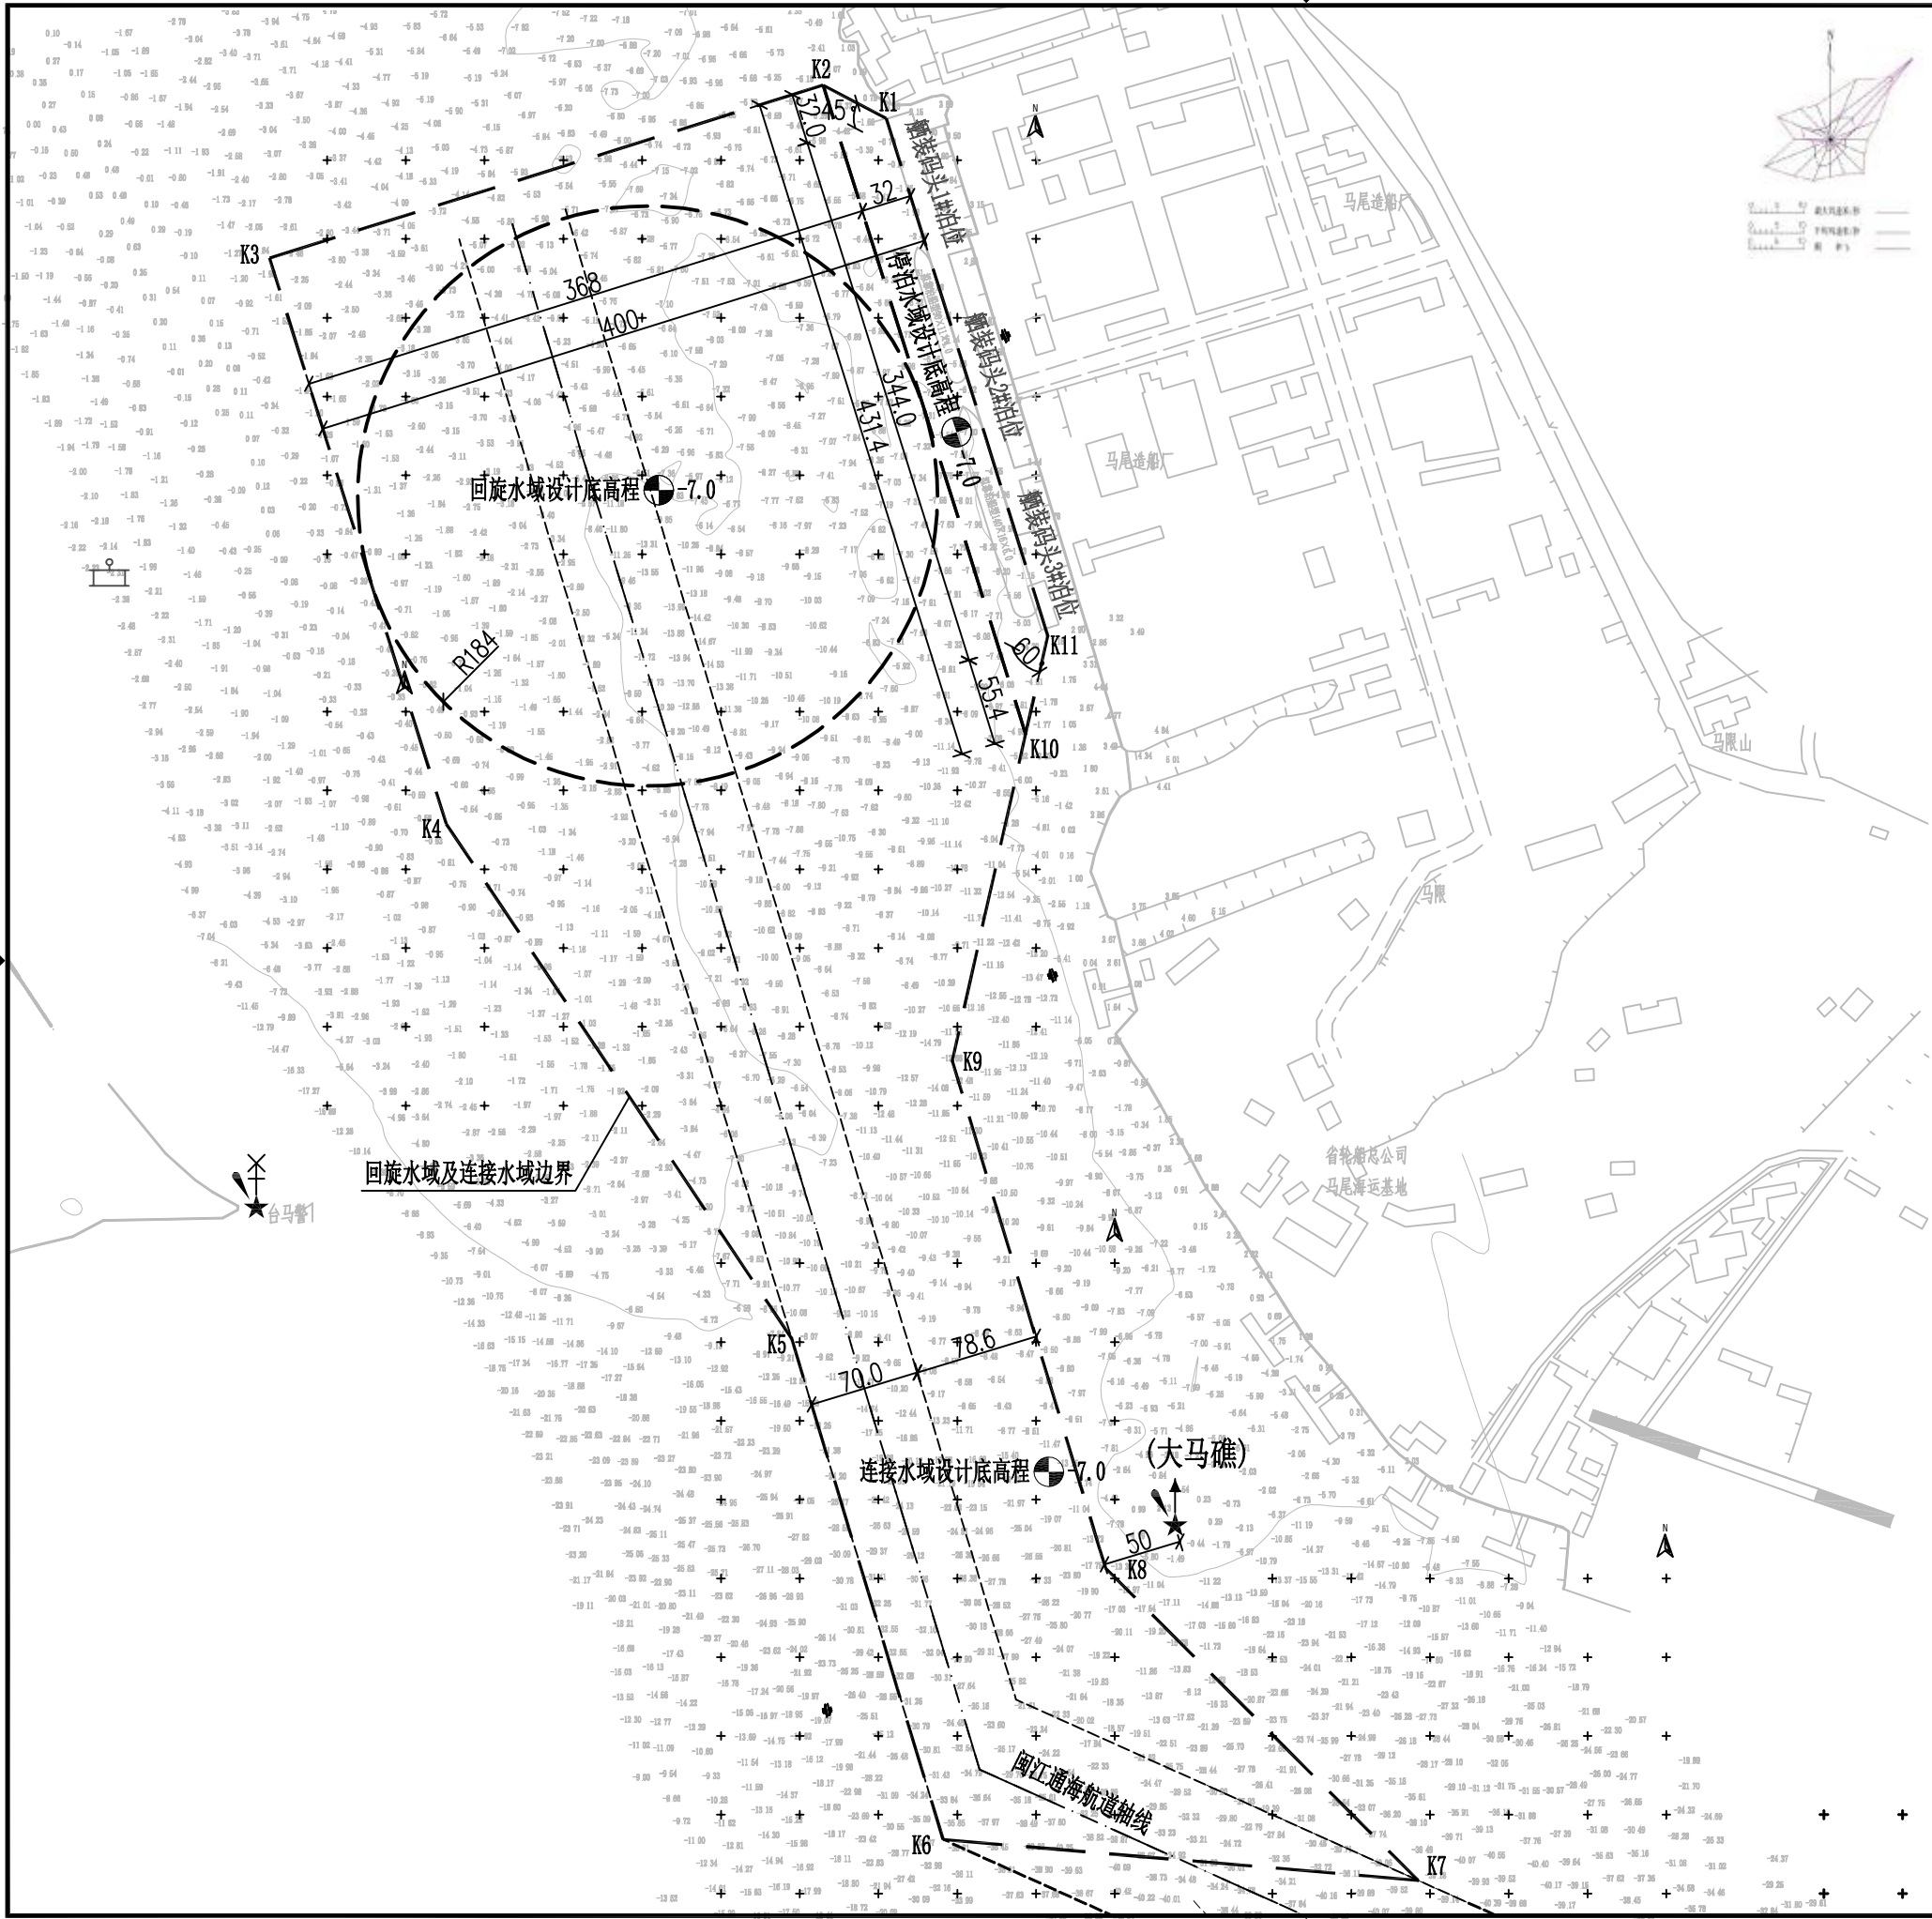

控制点坐标表

点号	X=	Y=
K1	2876126.605	444004.867
K2	2876147.608	443964.784
K3	2876037.912	443613.514
K4	2875678.753	443725.673
K5	2875352.346	443944.817
K6	2875034.271	444041.006
K7	2875008.390	444342.453
K8	2875206.497	444144.113
K9	2875528.391	444046.806
K10	2875735.798	444093.385
K11	2875798.243	444107.409

说明:

- 1、图中尺寸、高程均以m计；
- 2、水深地形图由福州市勘测院有限公司2024年9月提供；
- 3、坐标系采用CGCS2000坐标系，中央子午线120°，3°带，高斯投影；高程系统采用当地理论最低潮面。

4、舢装码头拟靠泊船型尺度：

序号	总长(m)	型宽(m)	型深(m)	满载吃水(m)
1	140.0	16.0	8.8	6.0
2	90.0	11.0	-	4.0

5、设计水位：

设计高水位：5.43m；

设计低水位：0.42m；

极端高水位：6.95m；

极端低水位：-0.26m；

6、鉴于原舢装码头前沿最低水深为-7.0m，而停泊水域疏浚至-7.0m，则仅对码头进行维护性疏浚，对其原结构影响较小。但鉴于原码头使用年限较久，疏浚时应严格控制超深超宽，并加强原码头沉降位移观测，如有异常应立即停止施工作业。

福州市水利水电勘测设计有限公司						
批准		马尾船厂清淤二期工程	实施方案 设计			
核定	苏仕强		水 工 部			
审查	张凤辉		工程总平面布置图			
校核	谢发贵					
设计	杨旭					
制图						
描图	AutoCAD	比例	1:3000	日期	2024年11月	
设计证号		A135007675	图号	MW-SS-SG-02		

